

ÚZEMNÝ PLÁN OBCE REJDOVÁ



LEGENDA OBJEKTOV:

- 1 Obecný úrad, kultúrny dom, knižnica, pošta (návrh na rekonštrukciu - vyúštie podkrovia)
- 2 Materská škola
LEGENDA:

ZÁSOBOVANIE ELEKTRICKOU ENERGIU:


- | | | |
|------|-------|---|
| STAV | NÁVRH | 22 kV VN vzdušné elektrické vedenie
(návrh na namontovanie zariadení na ochranu ornítofauny) |
| | | |
| | | 22 kV VN elektrické vedenie kábelové |
| | | |
| | | Zrušenie existujúceho 22kV VN vzdušného elektrického vedenia
(v zastavanom území obce) |
| | | |
| | | Transformovňa 22/0,4 |
| | | |
| | | Ochranné pásmo el. vzdušného vedenia VN 22kV - 10 m |
| | | |

ZÁSOBOVANIE ZEMNÝM PLYNOM:

- | | | |
|------|-------|--------------|
| STAV | NÁVRH | STL plynovod |
| | | |


TELEKOMUNIKÁCIE:

- | | | |
|------|-------|---|
| STAV | NÁVRH | Miestny telekomunikačný kábel
(navrhovaná je aj výmena existujúcich vzdušných telekomunikačných vedení za kábelové podzemné) |
| | | |

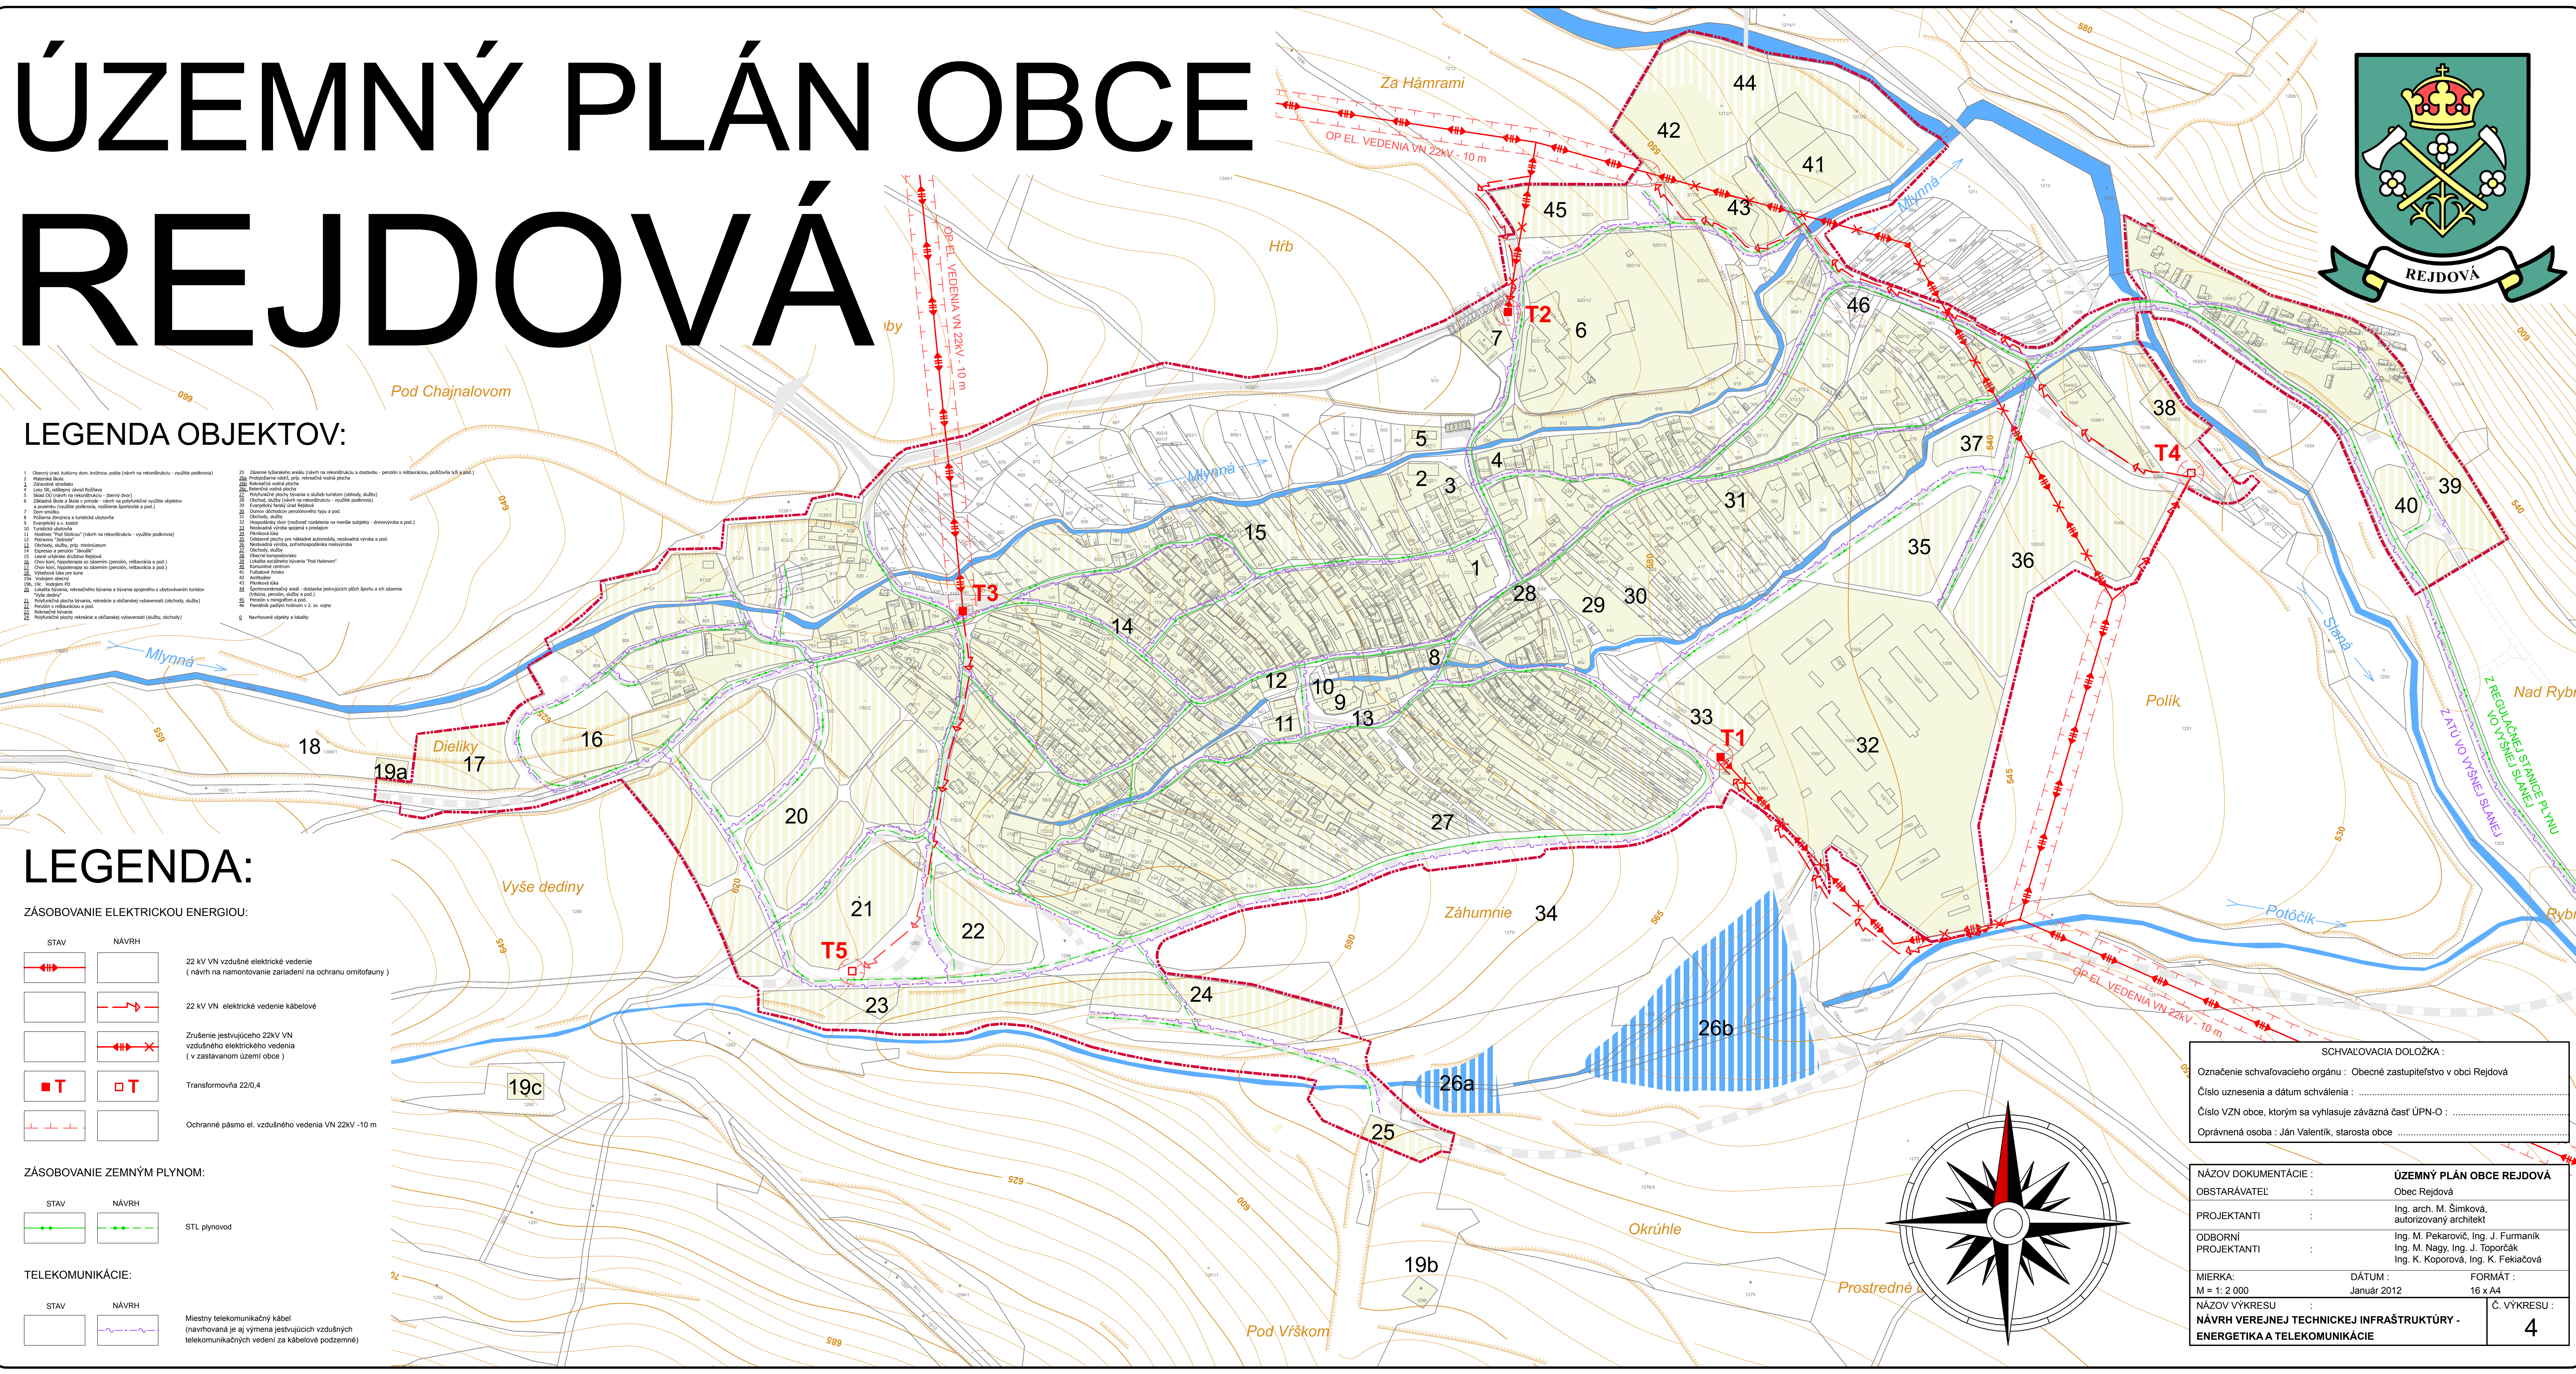

SCHVALOVACIA DOLOŽKA:

Označenie schvalovacieho orgánu : Obecné zastupiteľstvo v obci Rejdová
 Číslo uznesenia a dátum schválenia :
 Číslo VZN obce, ktorým sa vyhlasuje záväzná časť ÚPN-O :
 Oprávnená osoba : Ján Valentík, starosta obce

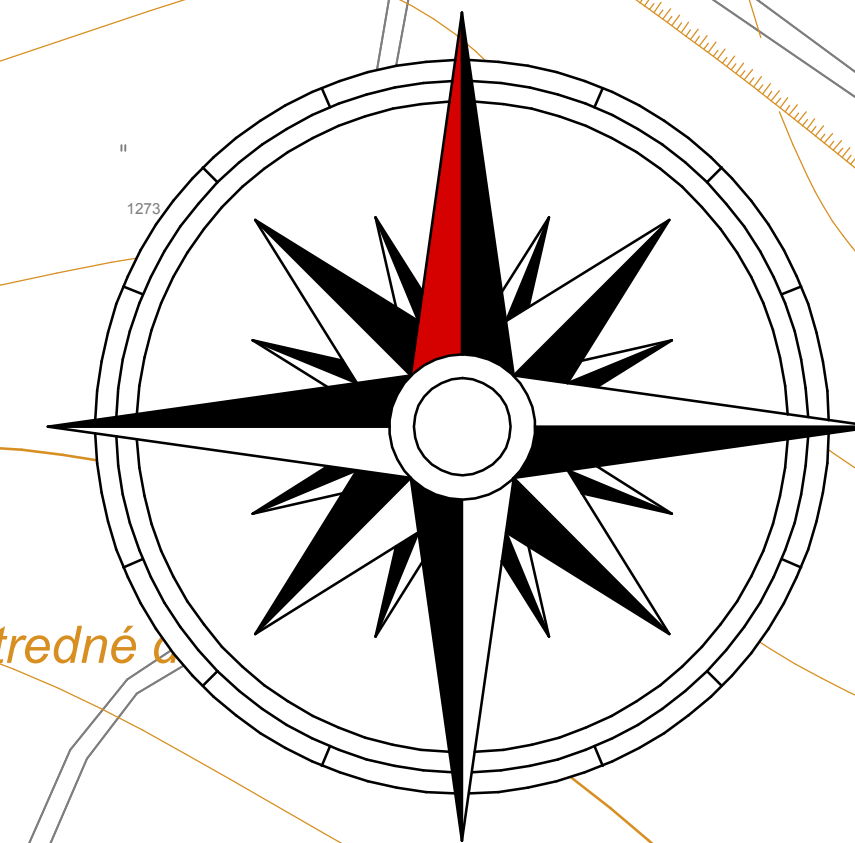

NÁZOV DOKUMENTÁCIE :	ÚZEMNÝ PLÁN OBCE REJDOVÁ	
OBSTARÁVATEL :	Obec Rejdová	
PROJEKTANTI :	Ing. arch. M. Šimková, autorizovaný architekt	
ODBORNÍ PROJEKTANTI :	Ing. M. Pekarovič, Ing. J. Furmaník, Ing. M. Nagy, Ing. J. Toporčák, Ing. K. Koporová, Ing. K. Fekiačová	
MIERKA: M = 1 : 2 000	DÁTUM : Január 2012	FORMÁT : 16 x A4
NÁVRH VEŘEJNEJ TECHNICKÉJ INFRAŠTRUKTÚRY - ENERGETIKA A TELEKOMUNIKÁCIE		Č. VÝKRESU : 4